

Elementi caratterizzanti e classi di intervento

- ST1a - Storico tradizionali conservati - Mo, Ms, R, VdU
- ST1b - Storico tradizionali conservati con presenza di degrado dovuto alla vetust  dell'immobile - Mo, Ms, R, VdU
- ST2a - Storico tradizionali conservati con segni di degrado dovuti alla vetust  dell'immobile e con trasformazioni reversibili - Mo, Ms, Rs, VdU
- ST2b - Storico tradizionali conservati con trasformazioni reversibili - Mo, Ms, Rs, VdU
- ST3 - Storico tradizionali fortemente degradati o ruderi - Rs, De, Der, VdU
- ST4 - Storico tradizionali con trasformazioni sostanziali - Mo, Ms, Rs, VdU
- ST5 - Storici tradizionali con trasformazioni irreversibili - Mo, Ms, Rs, VdU, Am
- Rec1 - Recenti, coerenti con il contesto costruttivo storico tradizionale a meno di trasformazioni reversibili - Mo, Ms, Re, Rei, De, Der, VdU, Am
- Rec2 - Recenti non coerenti con il contesto costruttivo storico tradizionale - Mo, Ms, Re, Rei, De, Der, VdU, Am
- Rec3 - Recenti non coerenti con il contesto costruttivo storico tradizionale e non finito - Mo, Ms, Re, Rei, De, Der, VdU, Am
- MEP - Manufatti eterogenei precari - De, Der
- SA1 - Conformi all'impianto originario - Mo, Ms
- SA3 - Parzialmente conformi all'impianto originario - Mo, Ms, De
- SA4 - Non conformi all'impianto originario - Mo, Ms, De
- ND - Non determinato - Trattandosi di manufatti inaccessibili, gli interventi sono da definire a seguito di un'analisi di dettaglio da attuare in sede di progettazione degli interventi

Unit  Minime di Intervento

Isolati

Centro di antica e prima formazione


Classi di intervento

- Am - Ampliamento
- De - Demolizione
- Der - Demolizione e ricostruzione
- Mo - Manutenzione ordinaria
- Ms - Manutenzione straordinaria
- Nc - Nuova costruzione
- R - Restauro conservativo
- Re - Ristrutturazione edilizia
- Rei - Ristrutturazione edilizia interna
- Rs - Restauro e risanamento conservativo
- VdU - Variazione della destinazione d'uso

Aree indicative per la localizzazione di eventuali ampliamenti volumetrici



Inquadramento Territoriale - scala 1:20.000

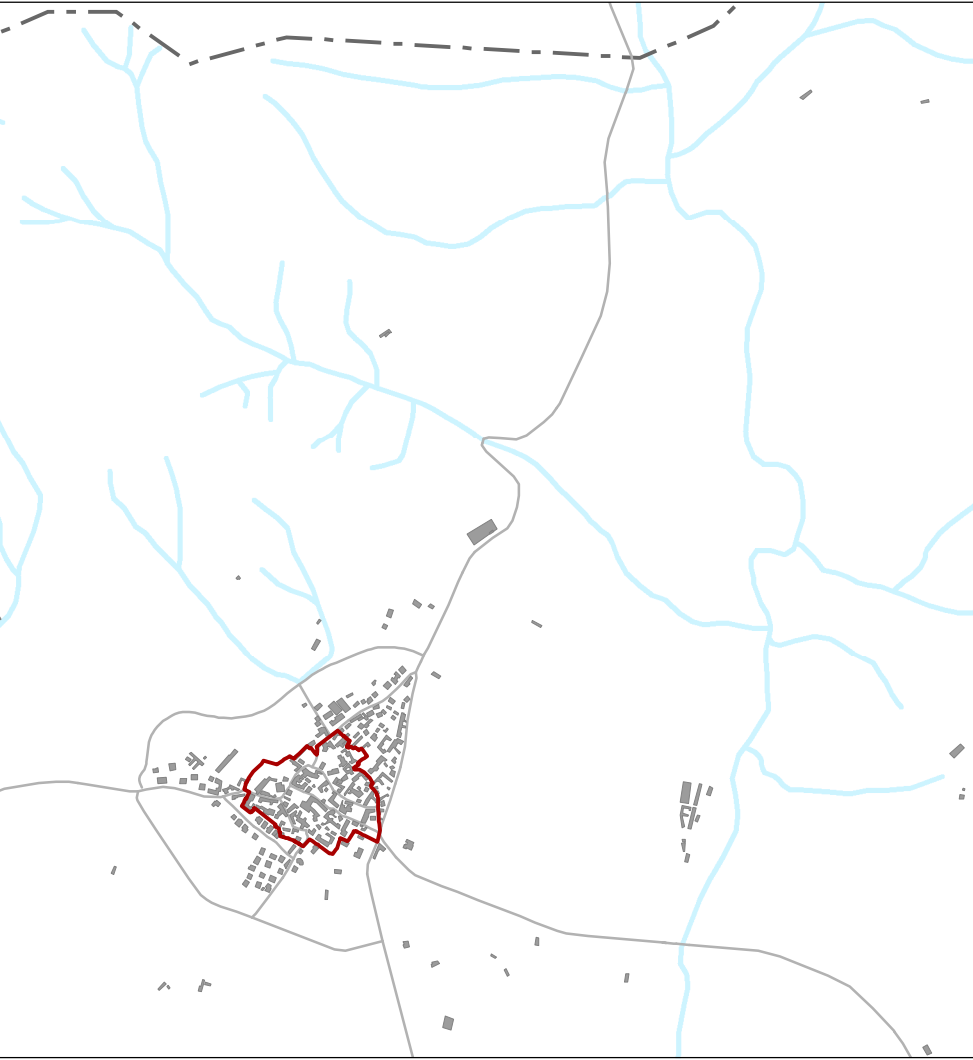

Comune di Simala

Provincia di Oristano

Piano Particolareggiato

del Centro di antica e prima formazione

tavola 19

Ampliamenti

scala 1:1.000

Maggio 2016

Sindaco

Giorgio Scano

Assessore all'urbanistica

Marcello Sitzia

Responsabile Ufficio Tecnico

Geom. Andrea Mocci

CRITERIA

Direttore Tecnico
Laura Zanini architetto

Coordinamento generale
e progettazione tecnico-scientifica
Paolo Falqui architetto
Roberto Ledda ingegnere
Daniela Tedde ingegnere
Laura Zanini architetto

Coordinamento operativo
Daniela Tedde ingegnere

Contributi specialistici
elaborati da analisi
Gianfilippo Serra ingegnere
abaco elementi architettonici
Sabina Piras ingegnere
abaco edifici in terra cruda
Carlo Contu architetto
Salvatorica Delosso architetto
aspetti cartografici
Roberto Ledda ingegnere
Cinzia Marcella Orr  tecnico GIS