




COMPARTO
6
INQUADRAMENTO
PLANIMETRIA GENERALE

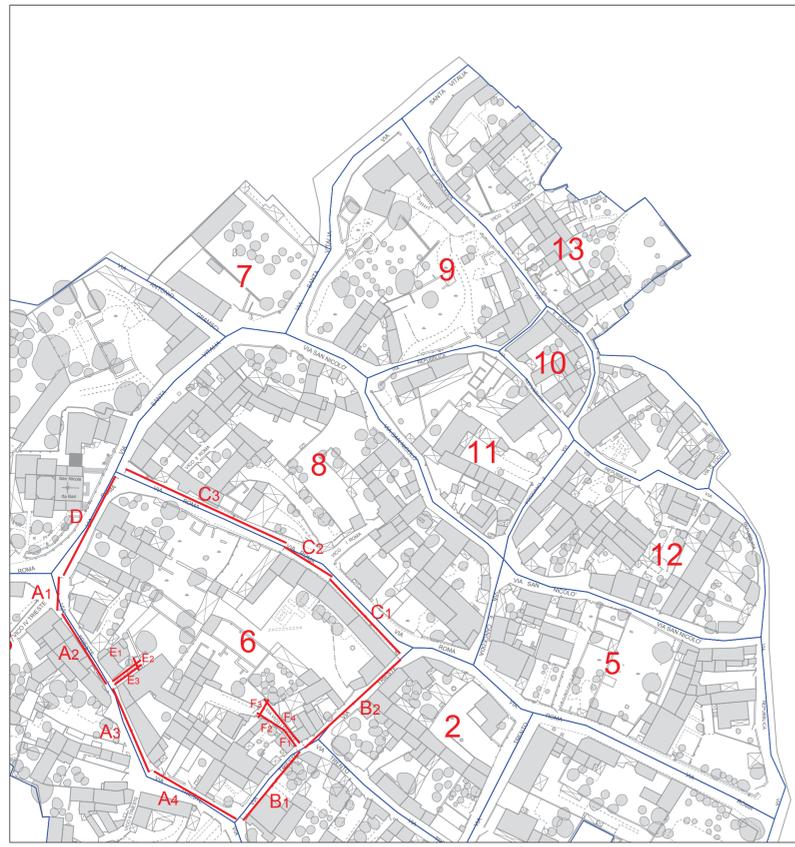

SCALA 1:200

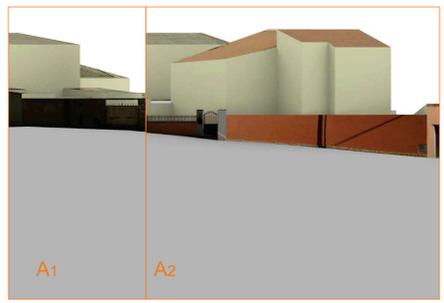


Profilo A - Via Trieste

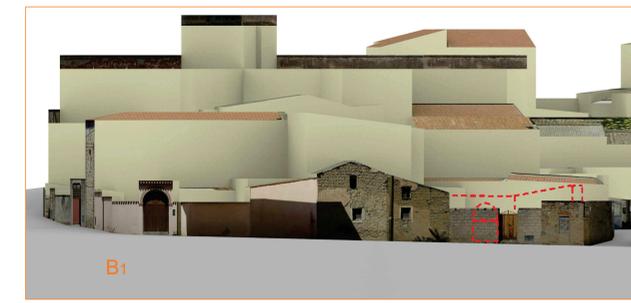


Profilo B - Via Trieste




Profilo C - Via Roma

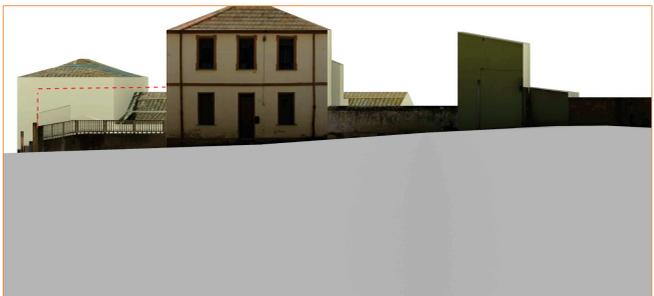


Profilo D - Via Roma

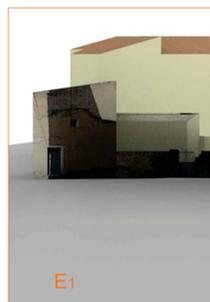

Profilo E - Vico III Trieste

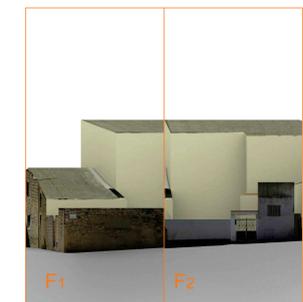

Profilo F - Via Vico I Trieste

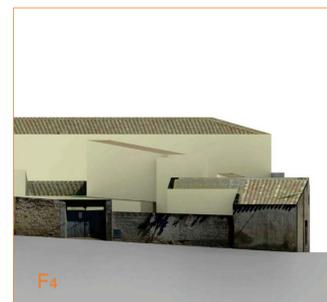

--- Sagoma massima per la sopraelevazione sul fronte strada, con limite superiore riferito alla linea di gronda

COMUNE
DI
SIMALA



CENTRO MATRICE

Vista fronte strada
Comparto N.6
Rilievo aereo:
09/04/2014
Rilievo fotografico:
28 Settembre 2015

Aeronike srl

Centro Direzionale Pittarello
ex s.s. 131, km 10,500
09028 Sestu (CA)
Italy

sede legale:
via Calamattia, 10
09134 Cagliari
Italy

tel +39 070504818
fax +39 0705511714
e-mail: info@aeronike.com
www.aeronike.com



Comune di Simala
Provincia di Oristano



Piano Particolareggiato
del Centro di antica e prima formazione

tavola 14.2

Profili attuali e di progetto
Isolato n. 2 (Comparto Aeronike n. 6)

scala 1:200

Maggio 2016

Sindaco
Giorgio Scano

Assessore all'urbanistica
Marcello Stizia

Responsabile Ufficio Tecnico
Geom. Andrea Mocchi

CRITERIA

Direttore Tecnico
Laura Zanini architetto

Coordinamento generale
e progettazione tecnico-scientifica
Paolo Falqui architetto
Roberto Ledda ingegnere
Daniela Tedde ingegnere
Laura Zanini architetto

Coordinamento operativo
Daniela Tedde ingegnere

Contributi specialistici
elaborati da analisi
Gianfilippo Serra ingegnere
abaco elementi architettonici
Sabina Piras ingegnere
abaco edifici in terra cruda
Carlo Contu architetto
Salvatorica Delrosso architetto
aspetti cartografici
Roberto Ledda ingegnere
Cinzia Marcella Ortu tecnico GIS

